




- LEGENDA**
- POZZETTO GENERICI
  - POZZETTO FOGNATURA
  - POZZETTO FOGNATURA CIRCOLARE (Ø 67)
  - CADITOIA
  - POZZETTO ILLUMINAZIONE
  - POZZETTO ENEL
  - POZZETTO TELECOM
  - POZZETTO GAS
  - POZZETTO ACQUEDOTTO
  - POZZETTO ACQUEDOTTO CIRCOLARE (Ø 67)
  - PALO ILLUMINAZIONE
  - PALO ENEL
  - PALO TELECOM
  - SARACINESCA GAS
  - SARACINESCA ACQUEDOTTO
  - ALBERO (LATIFOLIA)
  - CARISALDO

- DEMOLIZIONE ASFALTI
- DEMOLIZIONE MARCIAPIEDE
- DEMOLIZIONE MURI

**QUADRO DI INSIEME**

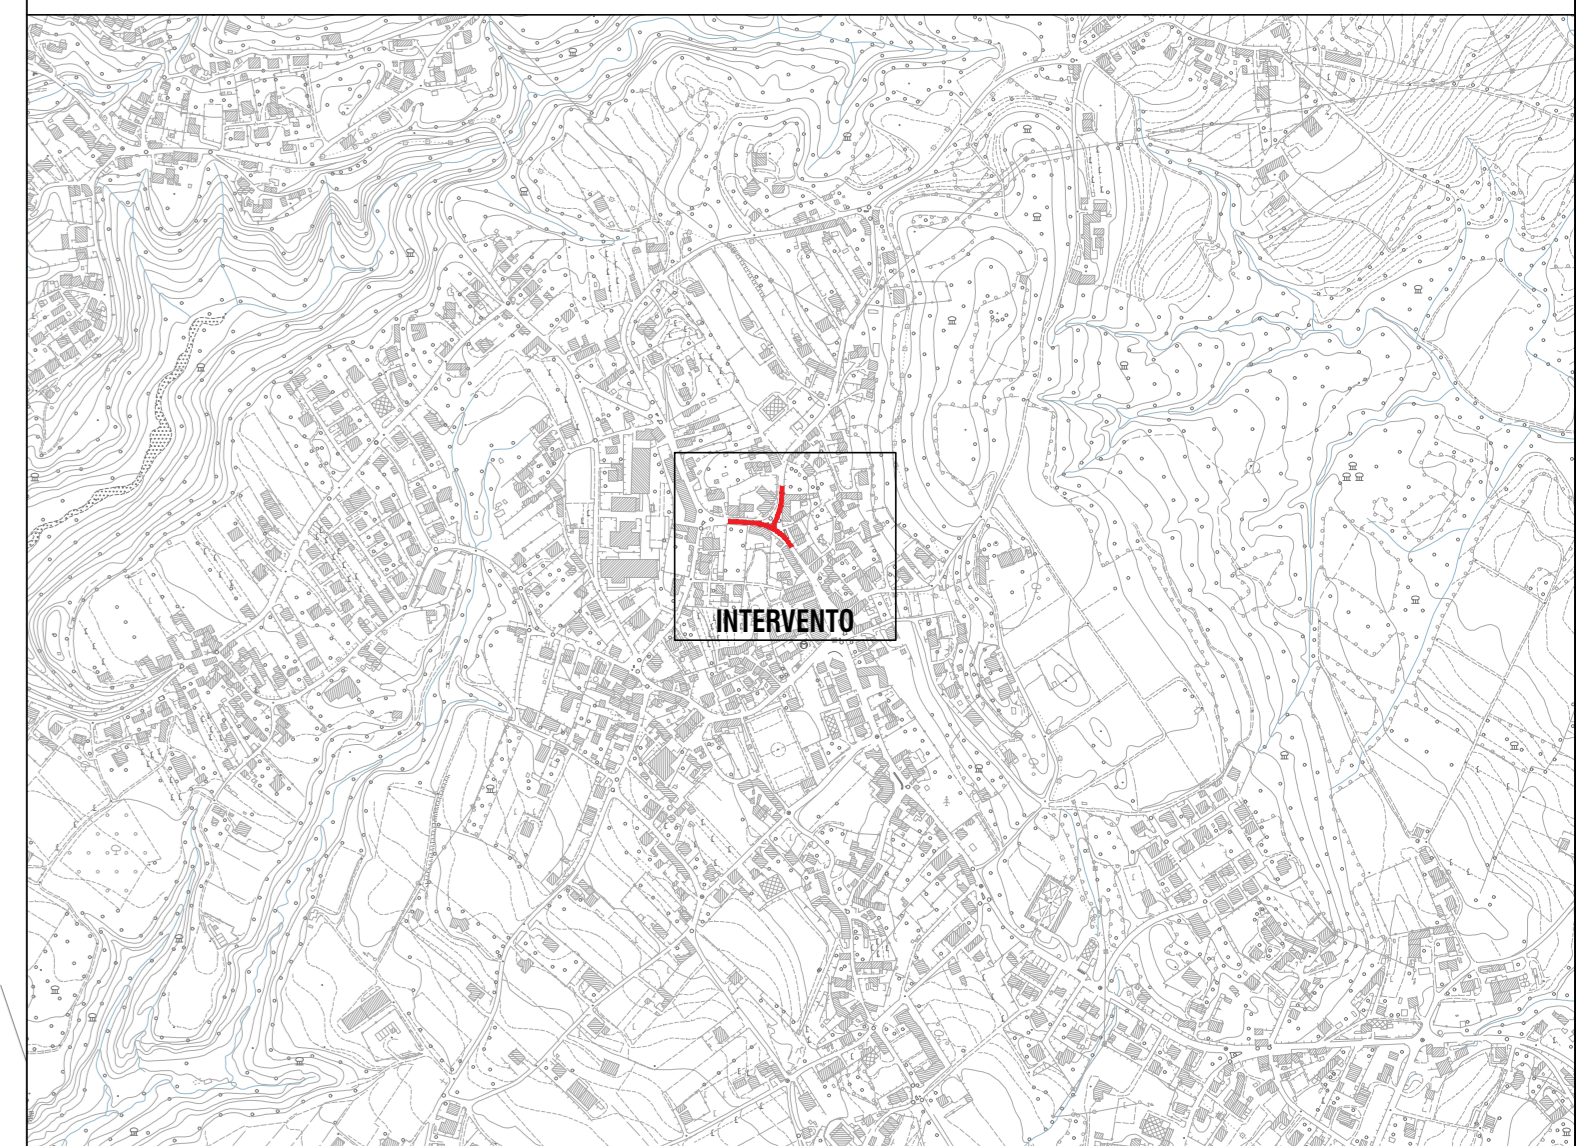

localizzazione

**REGIONE FRIULI VENEZIA GIULIA**  
**PROVINCIA DI UDINE**  
**COMUNE DI RAGOGNA**

scala

**A.02**

**CCOPROGETTI**  
INGEGNERIA URBANISTICA, AMBIENTE, ARCHITETTURA

responsabile di progetto

**AMMINISTRAZIONE COMUNALE DI RAGOGNA**

lavoro

**CONSOLIDAMENTO MURI DI SOSTEGNO, MESSA IN SICUREZZA DELLA VIABILITÀ, REALIZZAZIONE DI MARCIAPIEDI PER LA MESSA IN SICUREZZA DEGLI UTENTI DEBOLI E REALIZZAZIONE ROTATORIA**

FATTIBILITÀ TECNICO ECONOMICA

scala 1:200

STATO DI FATTO  
**PLANIMETRIA DI RILIEVO**

responsabile di progetto

gruppo di progettazione

ambito progetto/autorizz.

**ing. Giuseppe Ligammi**

**PROGETTO INFRASTRUTTURALE**  
 ing. Giuseppe Ligammi

**PROGETTO STRUTTURALE**  
 ing. Franco Almeri

**ASPECTI AMBIENTALI**  
 arch. Anna Tassin Got

**COORD. SICUREZZA**  
 arch. Pier Nicola Carier

collaborazione e aspetti specialistici

data progetto	rev.	data	motivo	elaborato
Marzo 2023				elaborato: FRS scrittura: FLC archivio: SCOP

C.C.I.A.A. PN 19601  
 P.A.V. 0017010908