



COROGRAFIA in Scala 1:5000

Estratto della Carta Tecnica Regionale

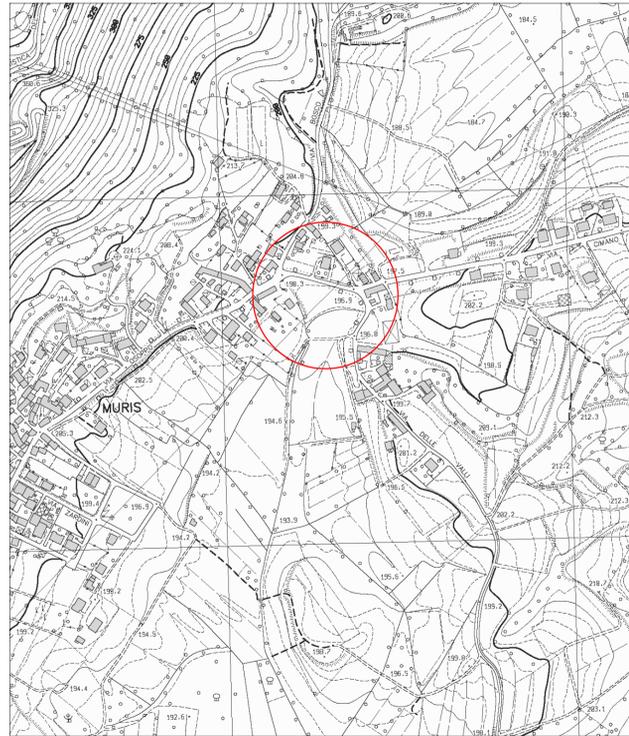

PLANIMETRIA CATASTALE in Scala 1:2000

Comune di Ragogna - Estratto di mappa Foglio 9 n. 445

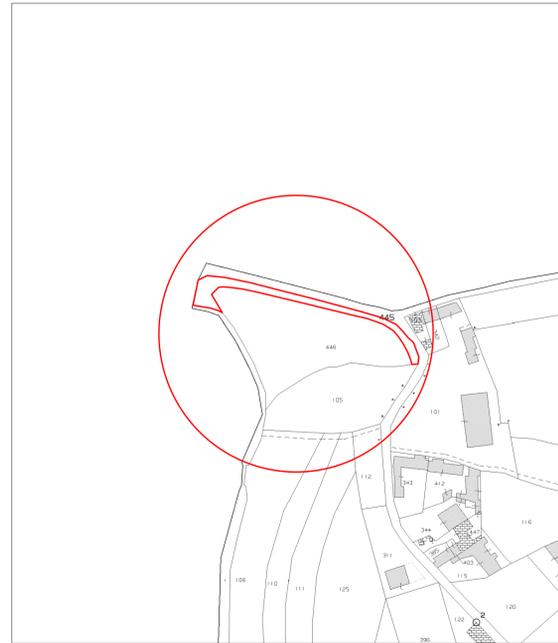

ESTRATTO PIANO REGOLATORE GENERALE in Scala 1:2500




Studio Tecnico dott. ing. FABIO CESCHIA SAN DANIELE DEL FRIULI - via Repadio n° 13 cell. 328-3877667 Email: ceschiafabio@gmail.com	
PROVINCIA DI UDINE	COMUNE DI RAGOGNA
Committente: Amministrazione Comunale di Ragogna	
Oggetto: Sviluppo territoriale sostenibile e messa in sicurezza del patrimonio comunale - FRAZ. MURIS	
STUDIO FATTIBILITA' TECNICO-ECONOMICA	
Corografia, estratto di mappa catastale ed estratto P.R.G.C.	
Emissione: Giugno 2023	Scala: 1:5000 - 1:2000 - 1:2500
Revisioni:	Il Tecnico

Tav. N° 1


COROGRAFIA in Scala 1:5000

Estratto della Carta Tecnica Regionale

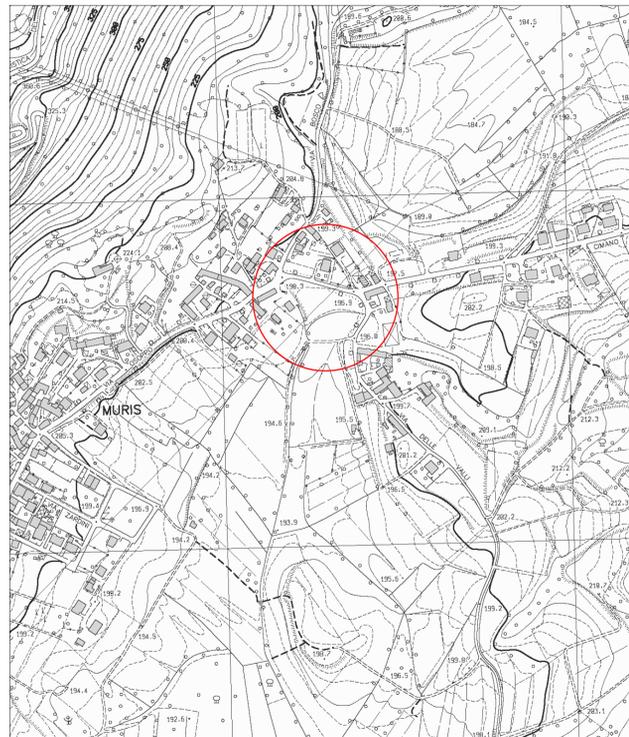

PLANIMETRIA CATASTALE in Scala 1:2000

Comune di Ragogna - Estratto di mappa Foglio 9 n. 445

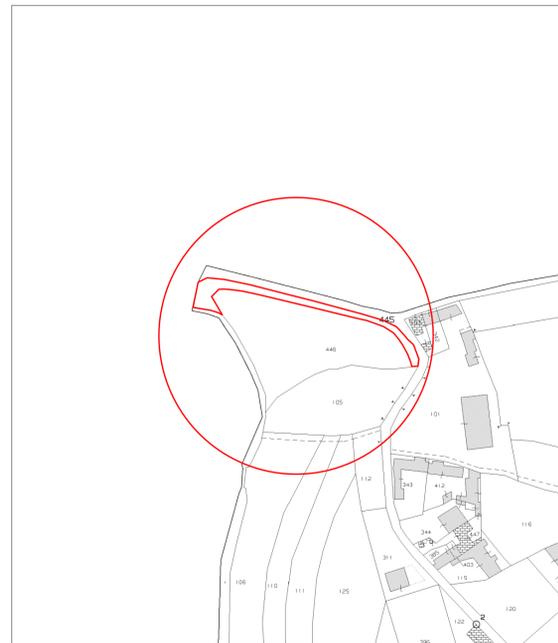

ESTRATTO PIANO REGOLATORE GENERALE in Scala 1:2500



Studio Tecnico dott. ing. FABIO CESCHIA SAN DANIELE DEL FRIULI - via Repadio n° 13 cell. 328-3877667 Email: ceschiafabio@gmail.com	
PROVINCIA DI UDINE	COMUNE DI RAGOGNA
Committente: Amministrazione Comunale di Ragogna	
Oggetto: Sviluppo territoriale sostenibile e messa in sicurezza del patrimonio comunale - FRAZ. MURIS	
STUDIO FATTIBILITA' TECNICO-ECONOMICA	
Corografia, estratto di mappa catastale ed estratto P.R.G.C.	
Emissione: Giugno 2023	Scala: 1:5000 - 1:2000 - 1:2500
Revisioni:	Il Tecnico

Tav. N° 1