


Agenzia delle Entrate
CATASTO FABBRICATI
Ufficio provinciale di Udine

Dichiarazione protocollo n. UD0006142 del 19/01/2023
Comune di Ragogna
Piazza IV Novembre
civ. SN

Identificativi Catastali:
Sezione: Foglio: 11
Particella: 1819
Subalterno:
Compilata da:
Puppo Alessandra
Iscritto all'albo:
Geometri
Prov. Udine
N. 02810

Planimetria n.1	Scala 1: 500
-----------------	--------------


PIANO TERRA

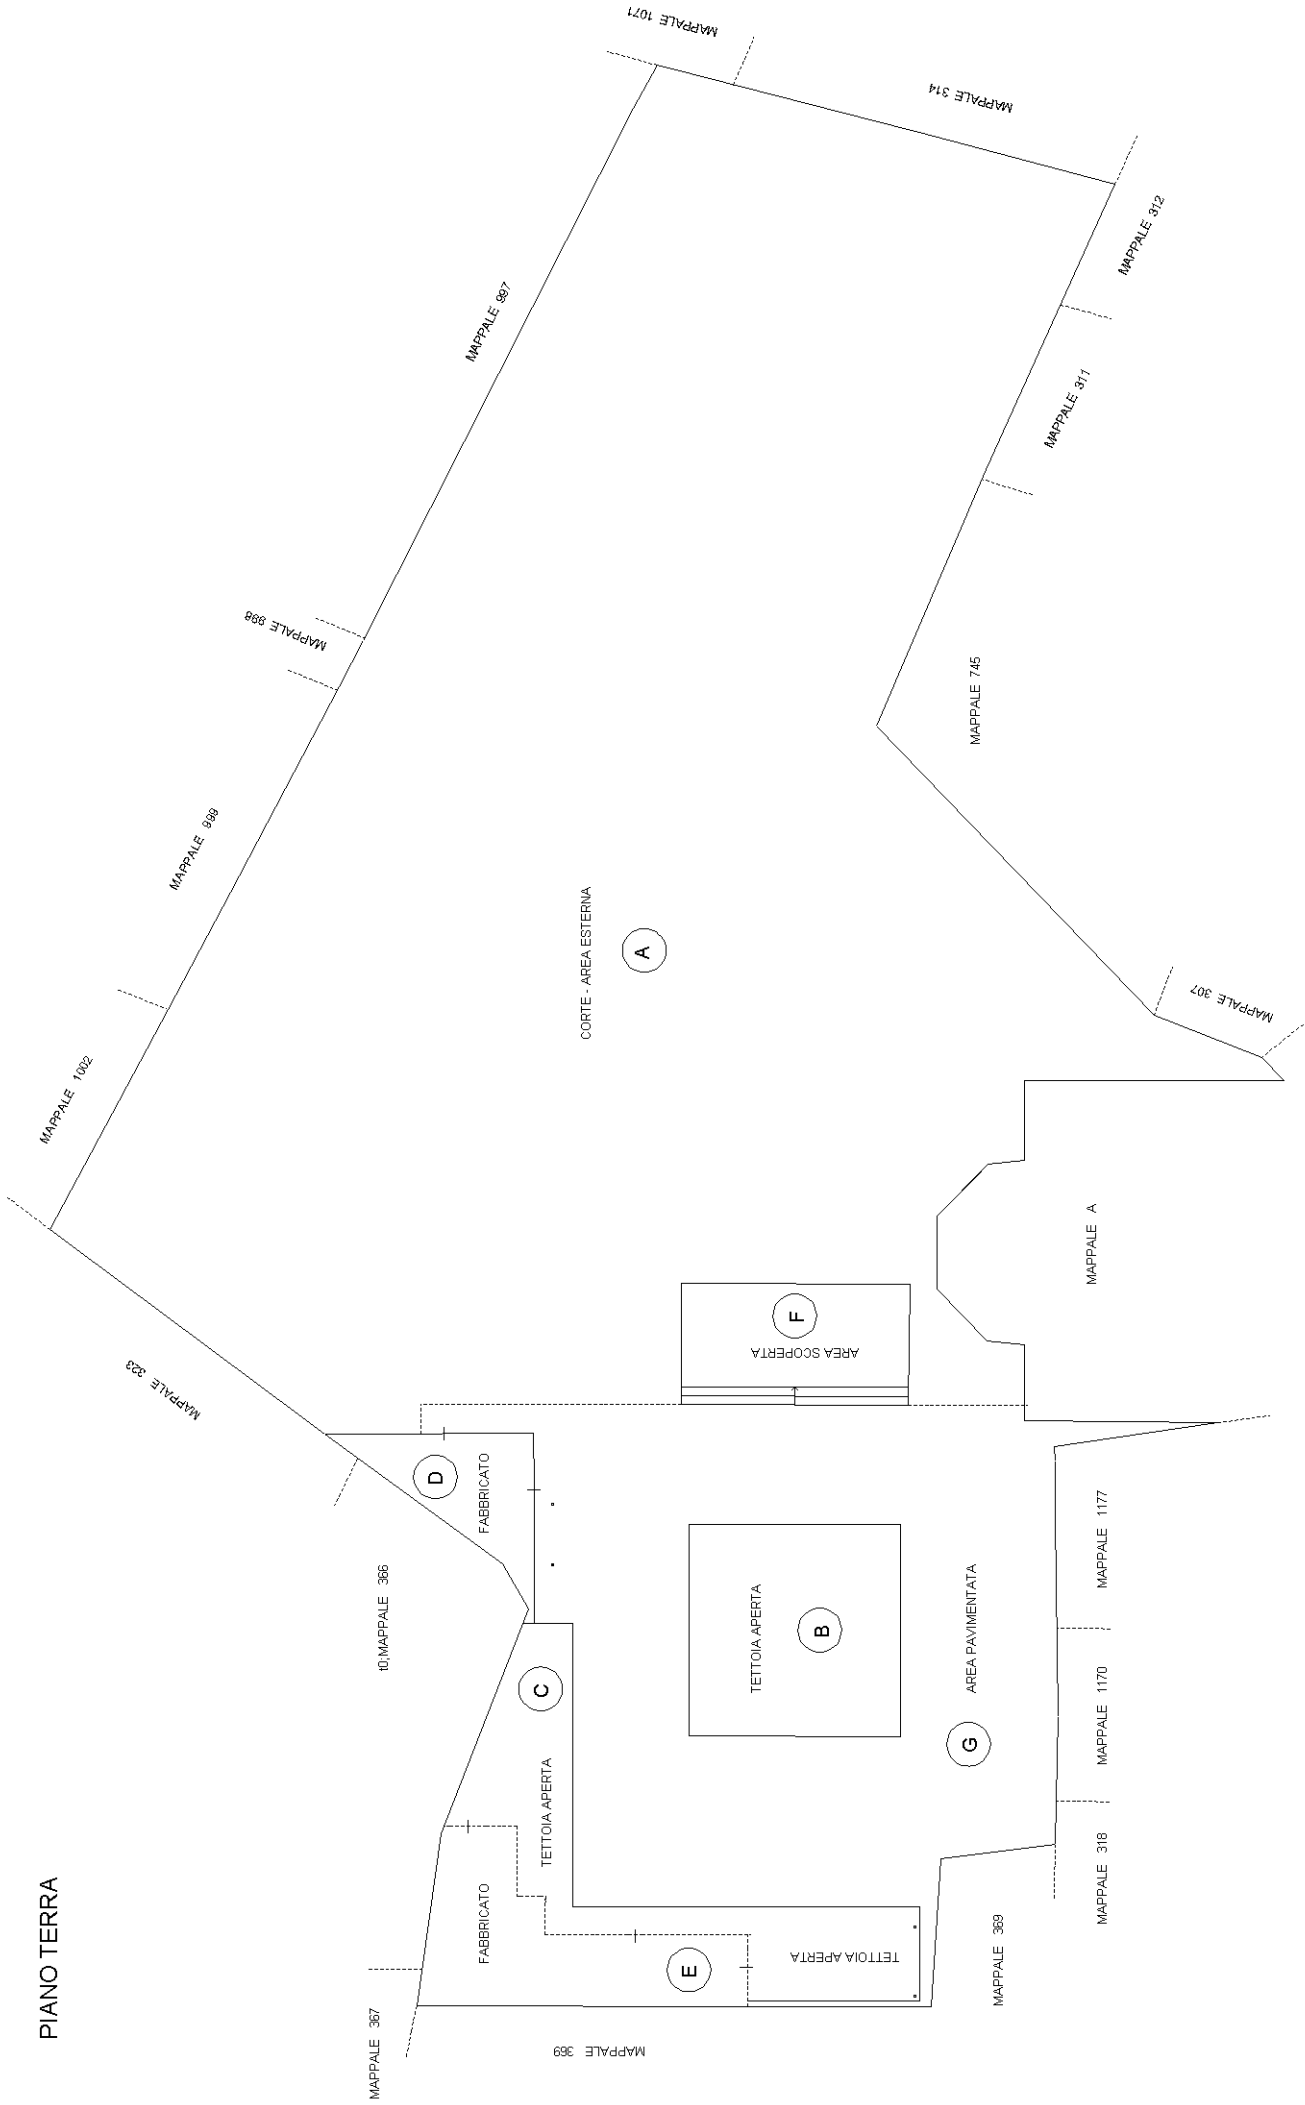

Agenzia delle Entrate
CATASTO FABBRICATI
Ufficio Provinciale di
Udine


Dichiarazione protocollo n UD0001089 del 09/01/2025	
Comune di Ragogna	
Via 25 Aprile	civ. 2
Identificativi Catastali:	Compilata da: Puppo Alessandra
Sezione:	Iscritto all'albo: Geometri
Foglio: 11	
Particella: 369	
Subalterno:	Prov. Udine N. 02810

Planimetria
Scheda n. 2 Scala 1:200

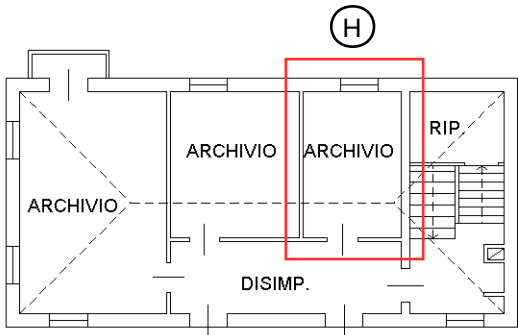


PIANO PRIMO

H min = 3.47 m H max = 4.45 m

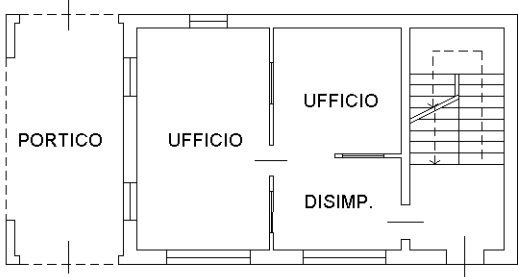

PIANO TERRA

H = 2.70 m

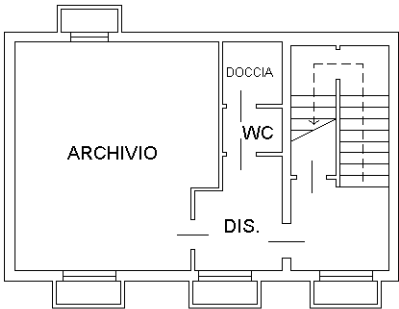

PIANO S1

H = 2.60 m

