


PLANIMETRIA_San Giovanni in Monte
scala 1:750



PLANIMETRIA_quadro 6
scala 1:750

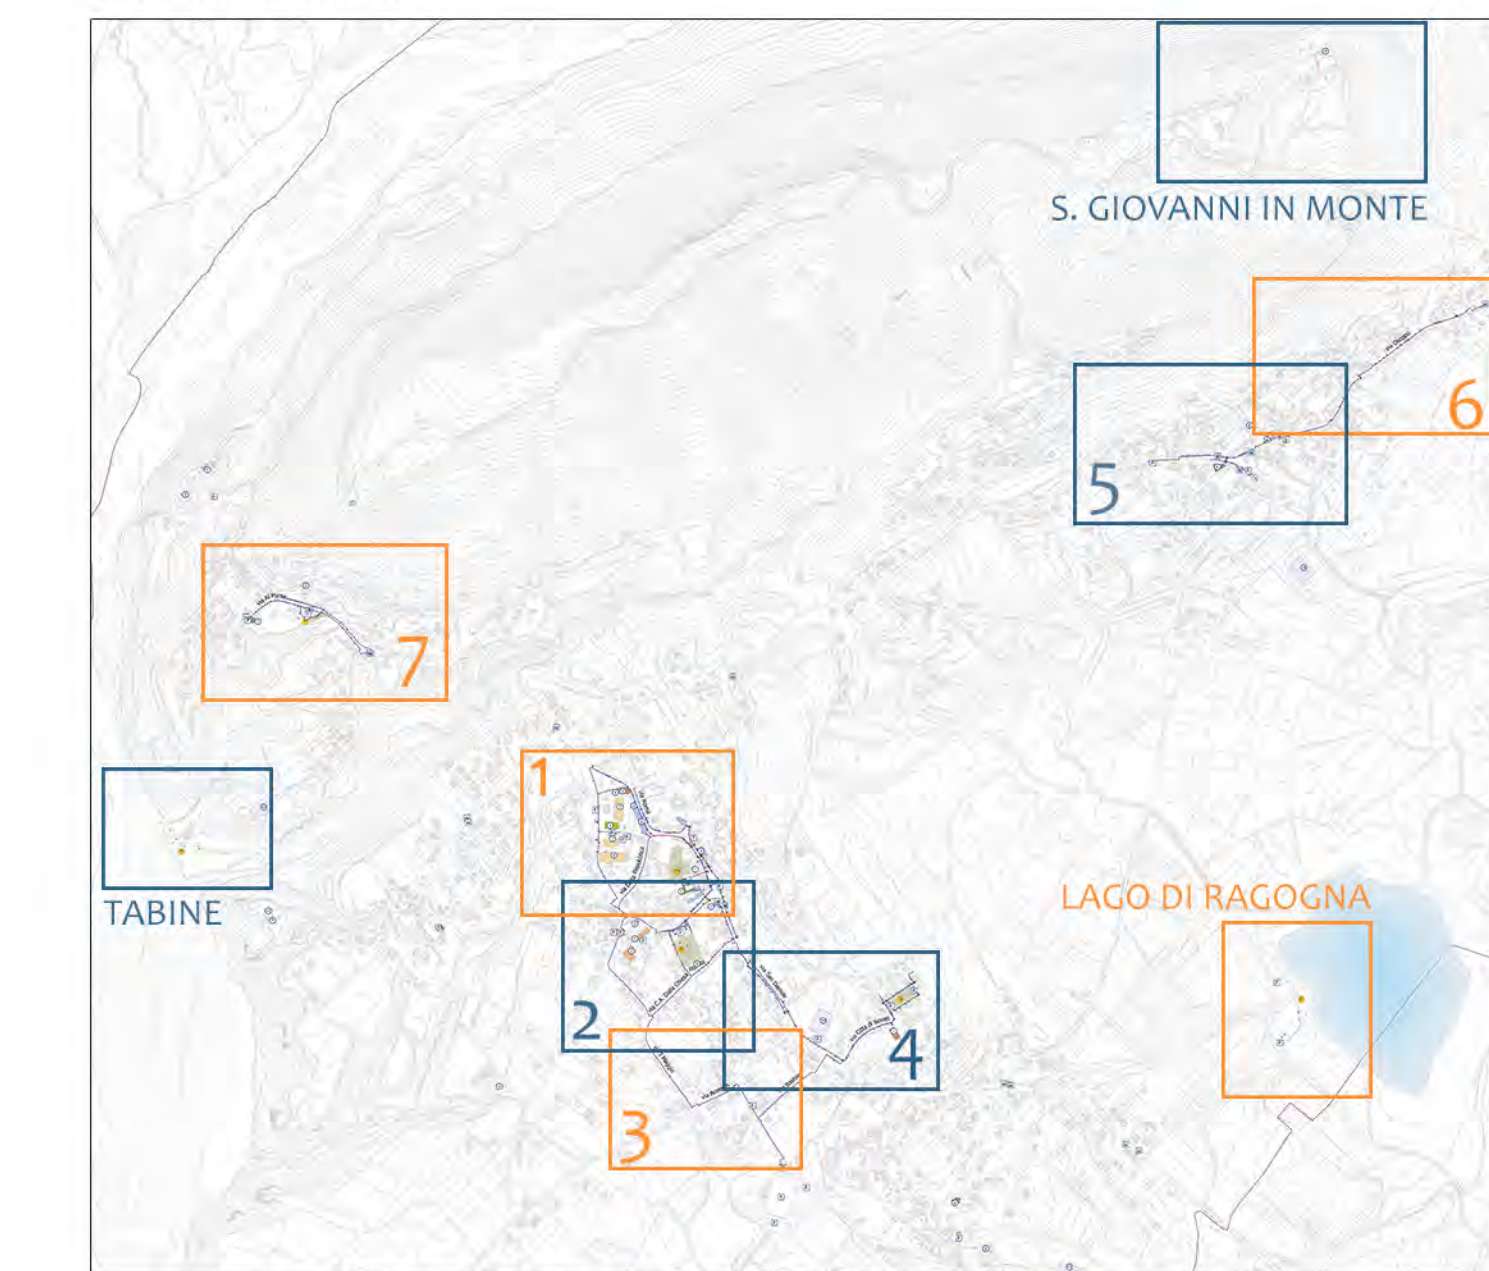

■ Criticità puntuali
— Criticità estese
■ Criticità inerti: segnaletica, informazione e comunicazione (puntuali)
— Criticità inerti: segnaletica, informazione e comunicazione (estese)
■ Criticità morfologiche

Il codice numerico univoco individua ogni criticità e fa riferimento alla specifica "Scheda della criticità" che contiene la descrizione della criticità, la sua fotografia, la soluzione per la sua eliminazione ed il relativo costo, la priorità secondaria.

Le campiture segnalano i luoghi di interesse pubblico individuati nella fase "Analisi tecnica del contesto territoriale e definizione ambiti oggetto del Piano".

Il presente elaborato di mappatura è un estratto statico utilizzabile ai soli fini divulgativi e di consultazione rapida; per la gestione e l'utilizzo del P.E.B.A. si rimanda al file di analisi e di mappatura digitale georeferenziata delle criticità.

- - - - percorso oggetto di PEBA
■ edificio oggetto di PEBA
■ area con cantiere al momento del rilievo

PIANO ELIMINAZIONE BARRIERE ARCHITETTONICHE (P.E.B.A.)
 conforme a "Linee guida predisposizione P.E.B.A. Regione F.V.G."

03.3 AMBITO URBANO
MAPPATURA DELLE CRITICITA'
 Muris - quadri 5 e 6
 San Pietro - quadro 7
 San Giovanni in Monte

PROFESSIONISTI INCARICATI
 dott.arch. Francesco Casola dott.arch. Erica Galatto